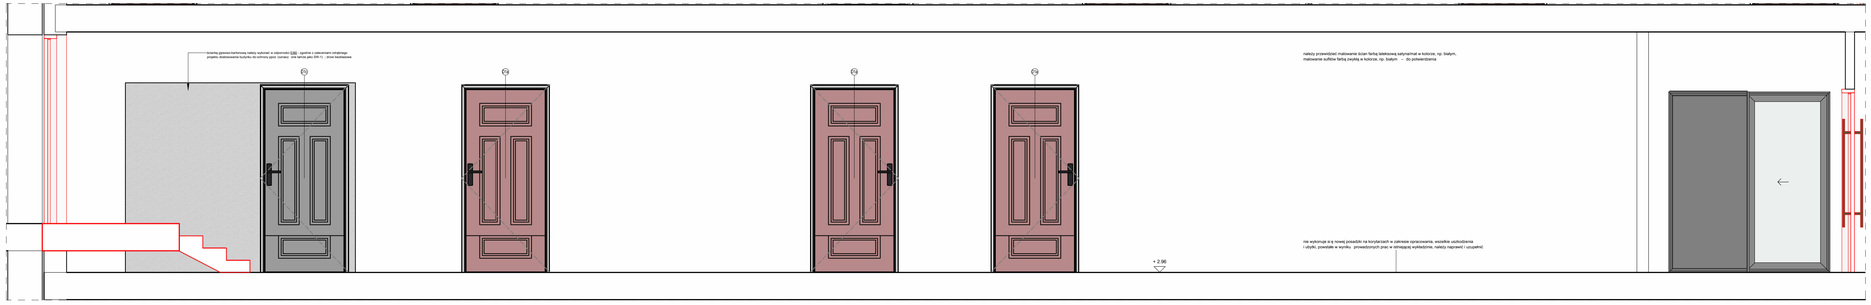

2 Widok 1 - pom. 101.K.03
1 : 25

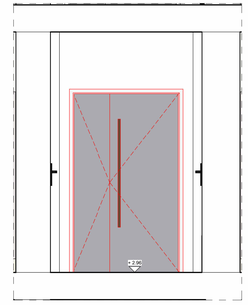

3 Widok 2 - pom. 101.K.03
1 : 25

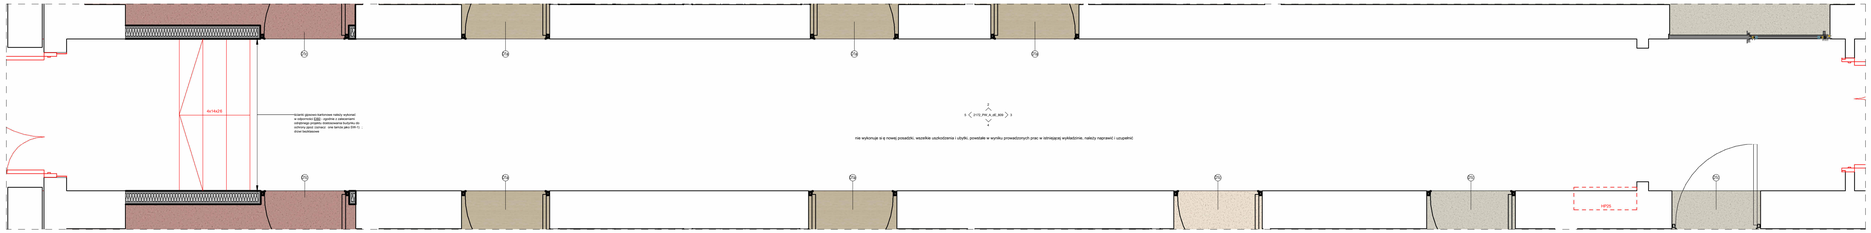

1 Rozwinięcie pom. 101.K.03
1 : 25

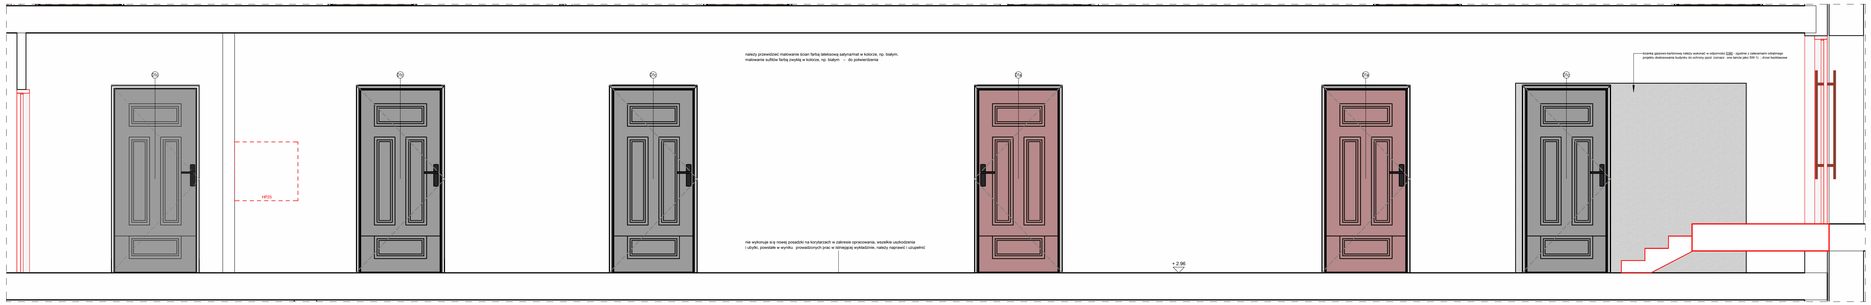

4 Widok 3 - pom. 101.K.03
1 : 25

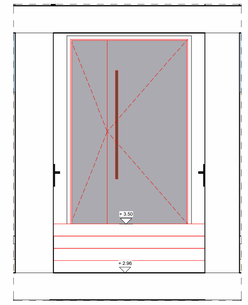

5 Widok 4 - pom. 101.K.03
1 : 25

LEGENDA:

Wykładzina podłogowa z PCW, np. wykładzina hi -klenogeniczna Tarkett Acczent Excellence 6lit - Oak Tree Beige 24129 250*

Wykładzina podłogowa z PCW, np. wykładzina homogeniczna Tarkett iQ Eminent Umawne, Dusty Grey 21030 908 *

Wykładzina podłogowa z PCW, np. wykładzina homogeniczna Tarkett iQ Eminent Umawne, Dusty Brick 21030 9 98*

Wykładzina podłogowa z PCW, np. wykładzina h omogeniczna Tarkett iQ Eminent Umawne, Dusty Beige 21030 998*

Należy przewidzieć malowanie ścian farbą lateksową satynowmat w kolorze, np. białym, malowanie sufitów farbą zwykłą w kolorze, np. białym - do potwierdzenia z Wykonawcą ajmwestorem.

Farby lateksowe zmywalne o wykończeniu satynowym/matowym.

Nie wykonuje się nowej posadzki na korytarzach w zakresie opracowania, wszelkie uszkodzenia i ubytki, powstałe w wyniku prowadzonych prac w istniejącej, wykładzinie, należy naprawić i uzupełnić.

*** Podane nazwy w tabe stanowią odniesienie referencyjny, dopuszcza się zastosowanie rozwiązań zamiennych, równowaźnych o parametrach równych lub nie gorszych od zakładanych, zawartych w opisie do niniejszego projektu.**

UWAGA:
Oznaczone na kolor czerwony - schody zewn.przy.ne do istniejąc, ścianty, dzwi oraz okna uwzględnione zgodnie z dokumentacją techniczną w zakresie ochrony przeciwpożarowej na podstawie wydanego odrębnego przedmiotu na budowę poza zakresem niniejszych prac wykonawczych.

UWAGI:
1. Projekt nale.y rozpatrywać jeko całości łącznie z opisem, zestawieniem, opracowaniem branżowym oraz wszelkimi uzgodnieniami i pozwoleniami.
2. Wymiary, o ile nie oznaczono inaczej, podano w centymetrach w odniesieniu do wymiarów liniowych oraz w metrach w odniesieniu do kot wysokościowych.
3. Wszystkie wymiary należy sprawdzić i potwierdzić na budowie.
4. Wszystkie niezgodności i niejasności uzgadnić z autorem opracowania.
5. Wszystkie roboty należy wykonać zgodnie ze sztuką budowlaną i zgodnie z zaleceniami producentów użytych materiałów.
6. Nie skalować rysunku.
7. Nie dokonywać pomiarów z rysunku.
8. Wszystkie elementy, które wymagają serwisowania należy sprawdzić na budowie.
9. Wszystkie błędy i braki należy zgłosić autorowi opracowania.
10. Należy stosować rozwiązania systemowe i produkty kompatybilne, zalecane i sprawdzone przez producenta wymiary, elewacji, stolarki, dojazdu/zjazdu.
11. Wskazane materiały, elementy, osprzęt, armatura, itp. są przykładowe i mogą zostać zastąpione innymi o podobnych lub nie gorszych technicznych i użytkowych. Dopuszcza się także zastosowanie materiałów zamiennych, równowaźnych o parametrach równych lub nie gorszych od założonych.
12. Wszelkie zmiany kolorystyki, faktur lub innych parametrów wykończenia należy uzgodnić z projektantem na etapie wykonawstwa, należy uzgodnić z projektantem na etapie wykonawstwa.
13. Przed pod.jęciem prac wykonawczych należy zweryfikować stan instalacji, skorygować możliwości odrębne.

Nazwa inwestycji:

Projekt wykonawczy bran.owy wnętrz w Budynku C Zespołu Szkół i Placówek pn. "Centrum dla Niewidomych i Słabowidzących" na działce nr 1541 w Krakowie przy ul. Tynieckiej 6.

Nr rys.: 2172_PW_A_IE_809 Data: 01/24

Nazwa rysunku: Rozwinięcie pom. 101.K.03

Skala: 1:25

Faza: A - architektura

ITO

0.25 0 0.25 0.5 1.25 m
Metres 1:25

Wszelkie prawa wynikaj ące z Ustawy o prawie autorskim zastrzeżone. Kopiowanie, edycja, udostępnianie rysunku w całości bądź w części bez pisemnej zgody ITO zabronione.